


Baswa Phon akustikkpuss
(70mm tykkelse), 100mm
ned fra tak.

Korkvegg

Blyant-beholder i hvitt stål.
H: 100mm
L: 100mm
D: 100mm

Spesialbygget sittebenk i
eikefiner, med 2 nivåer.
Skuffer under sete for
oppbevaring

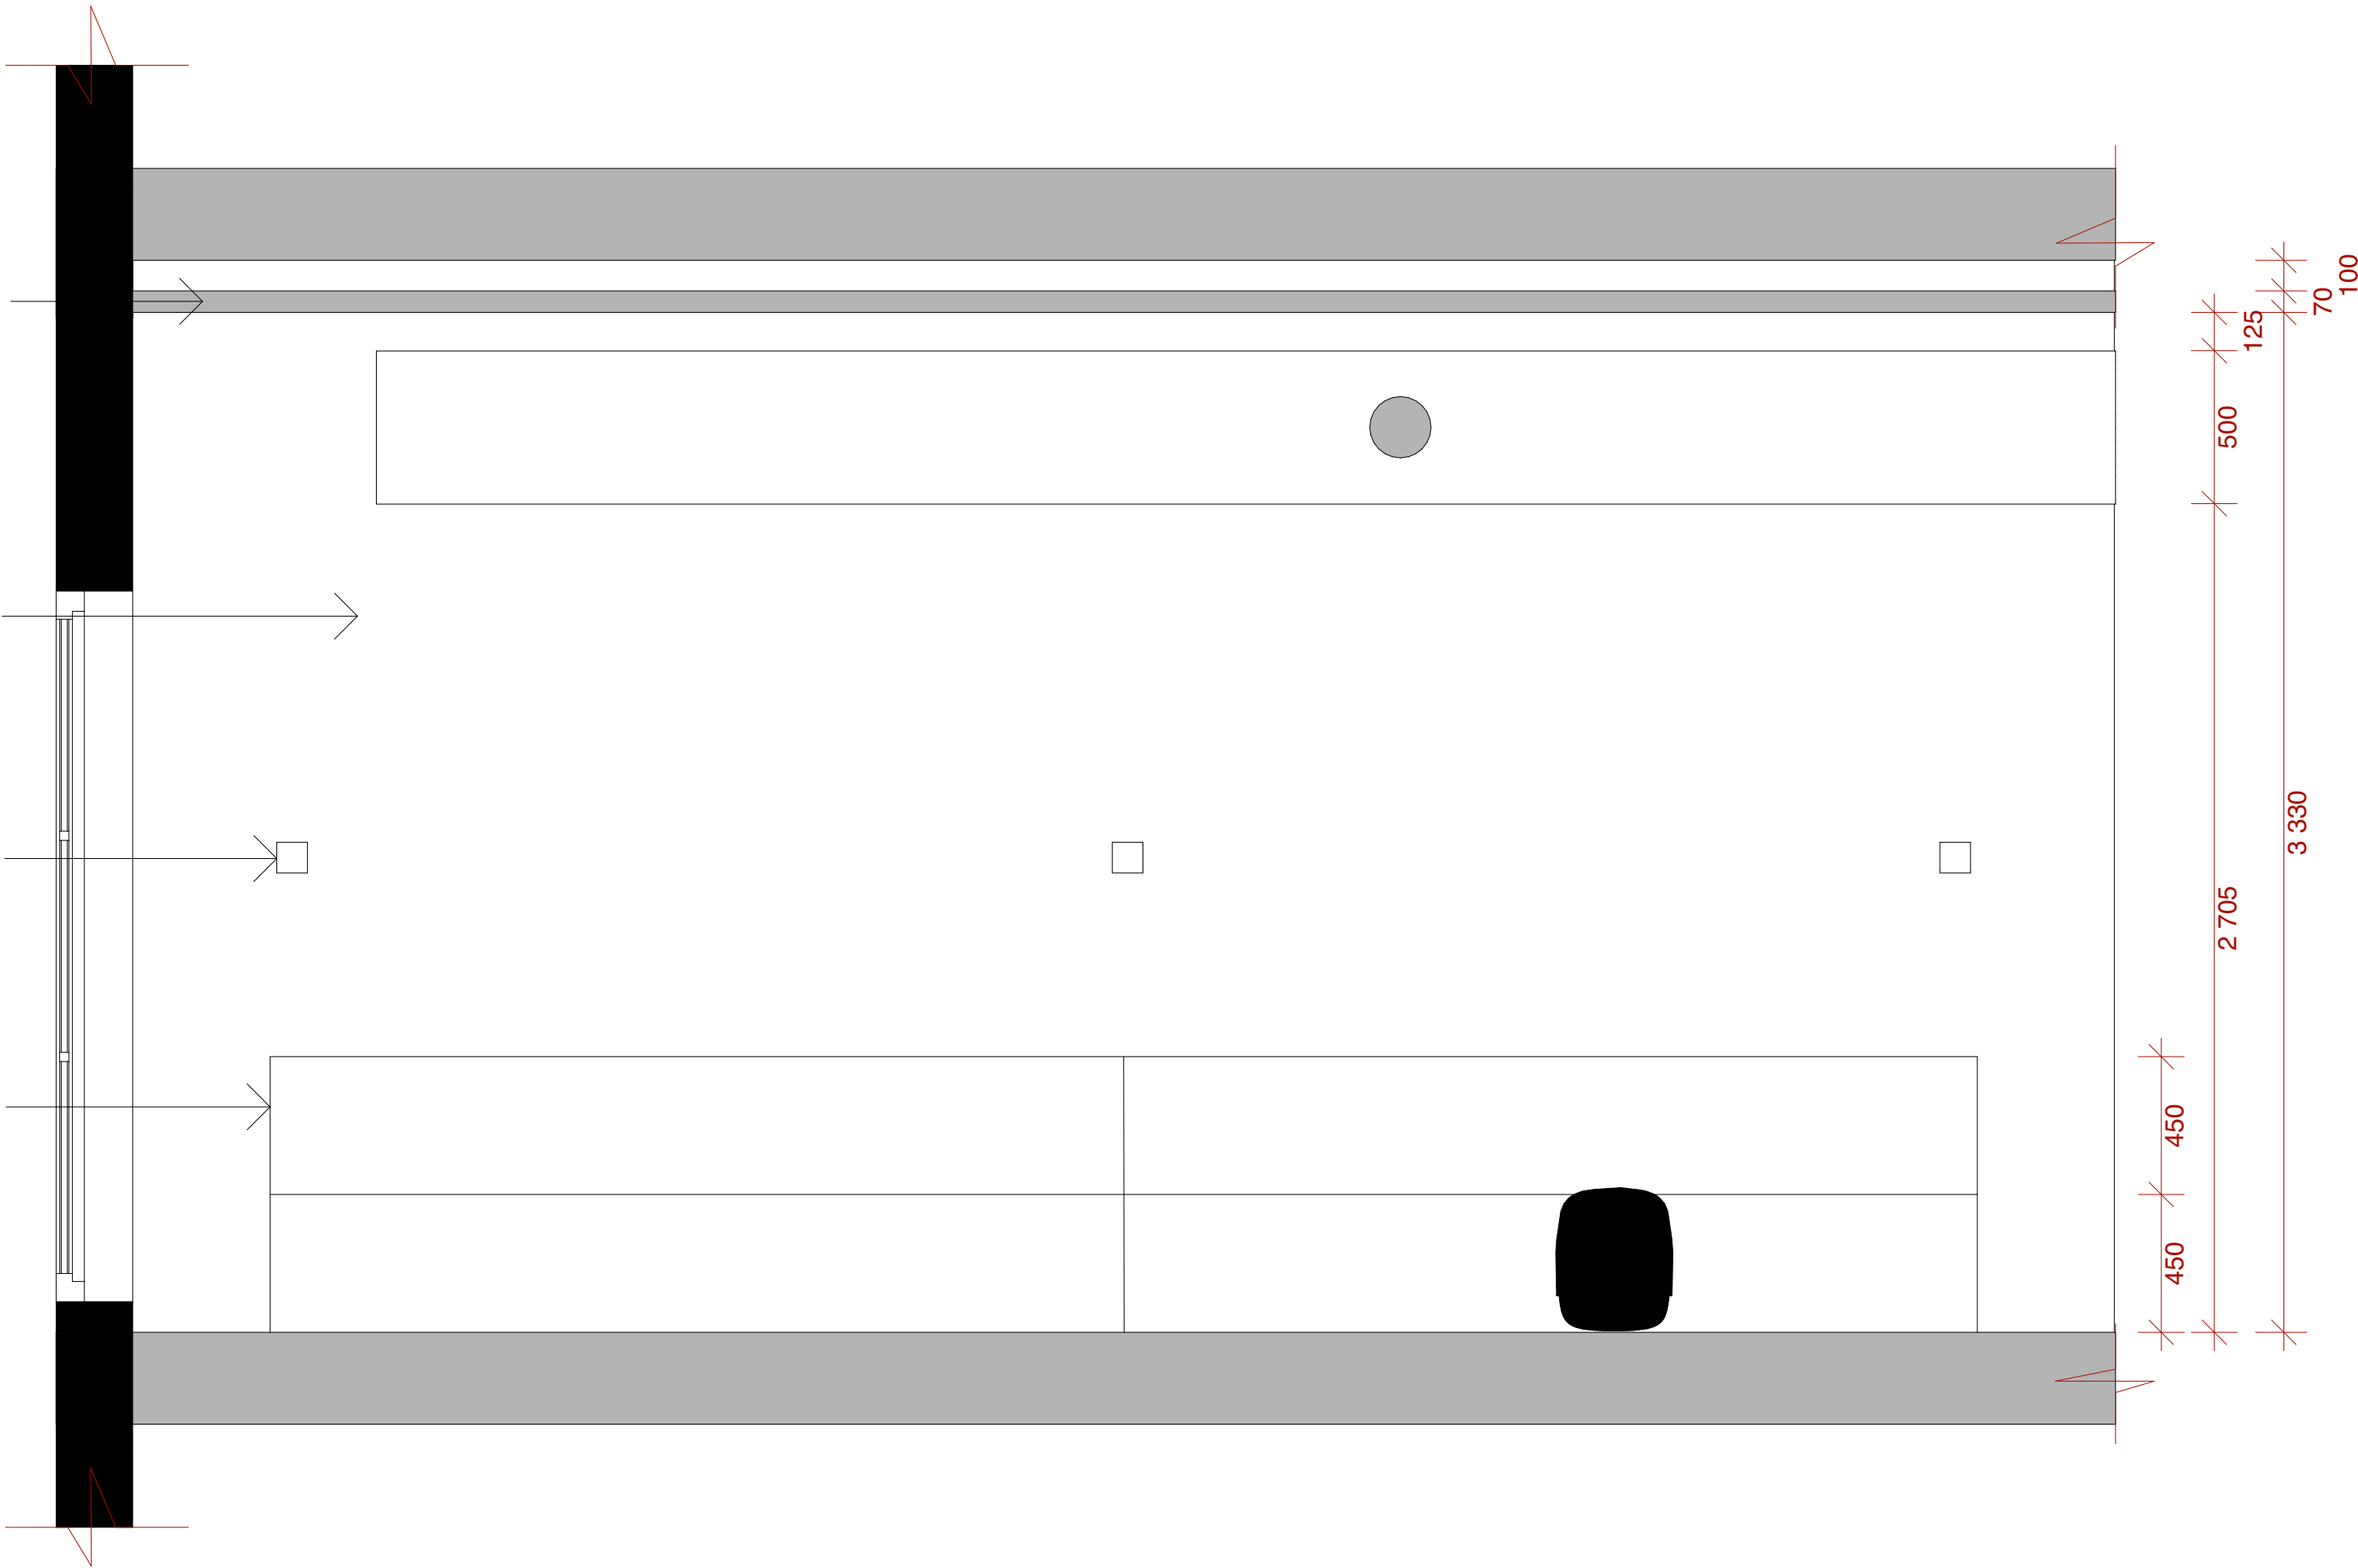

Materialer:

Fargepigmen
tert kork
WALL-IT
Vegg



Eikefiner
Sittebenk,
overflate og
struktur



Pulverlakkert
stål, hvit
Blyantholdere



NB! Alle mål kontrollmåles på stedet.



Prosjekt:
Tema 16

Tiltakshaver:
Player Eventbyrå

Prosjekterende:
600037


© Alle rettigheter tilhører utførende for prosjektering, kopiering eller bruk av disse tegningene er forbudt uten skriftlig samtykke

Tegning:
Snitt A-A

Dato:
20.05.19

Målestokk:
1:20

Tegningsnr.:
ID03

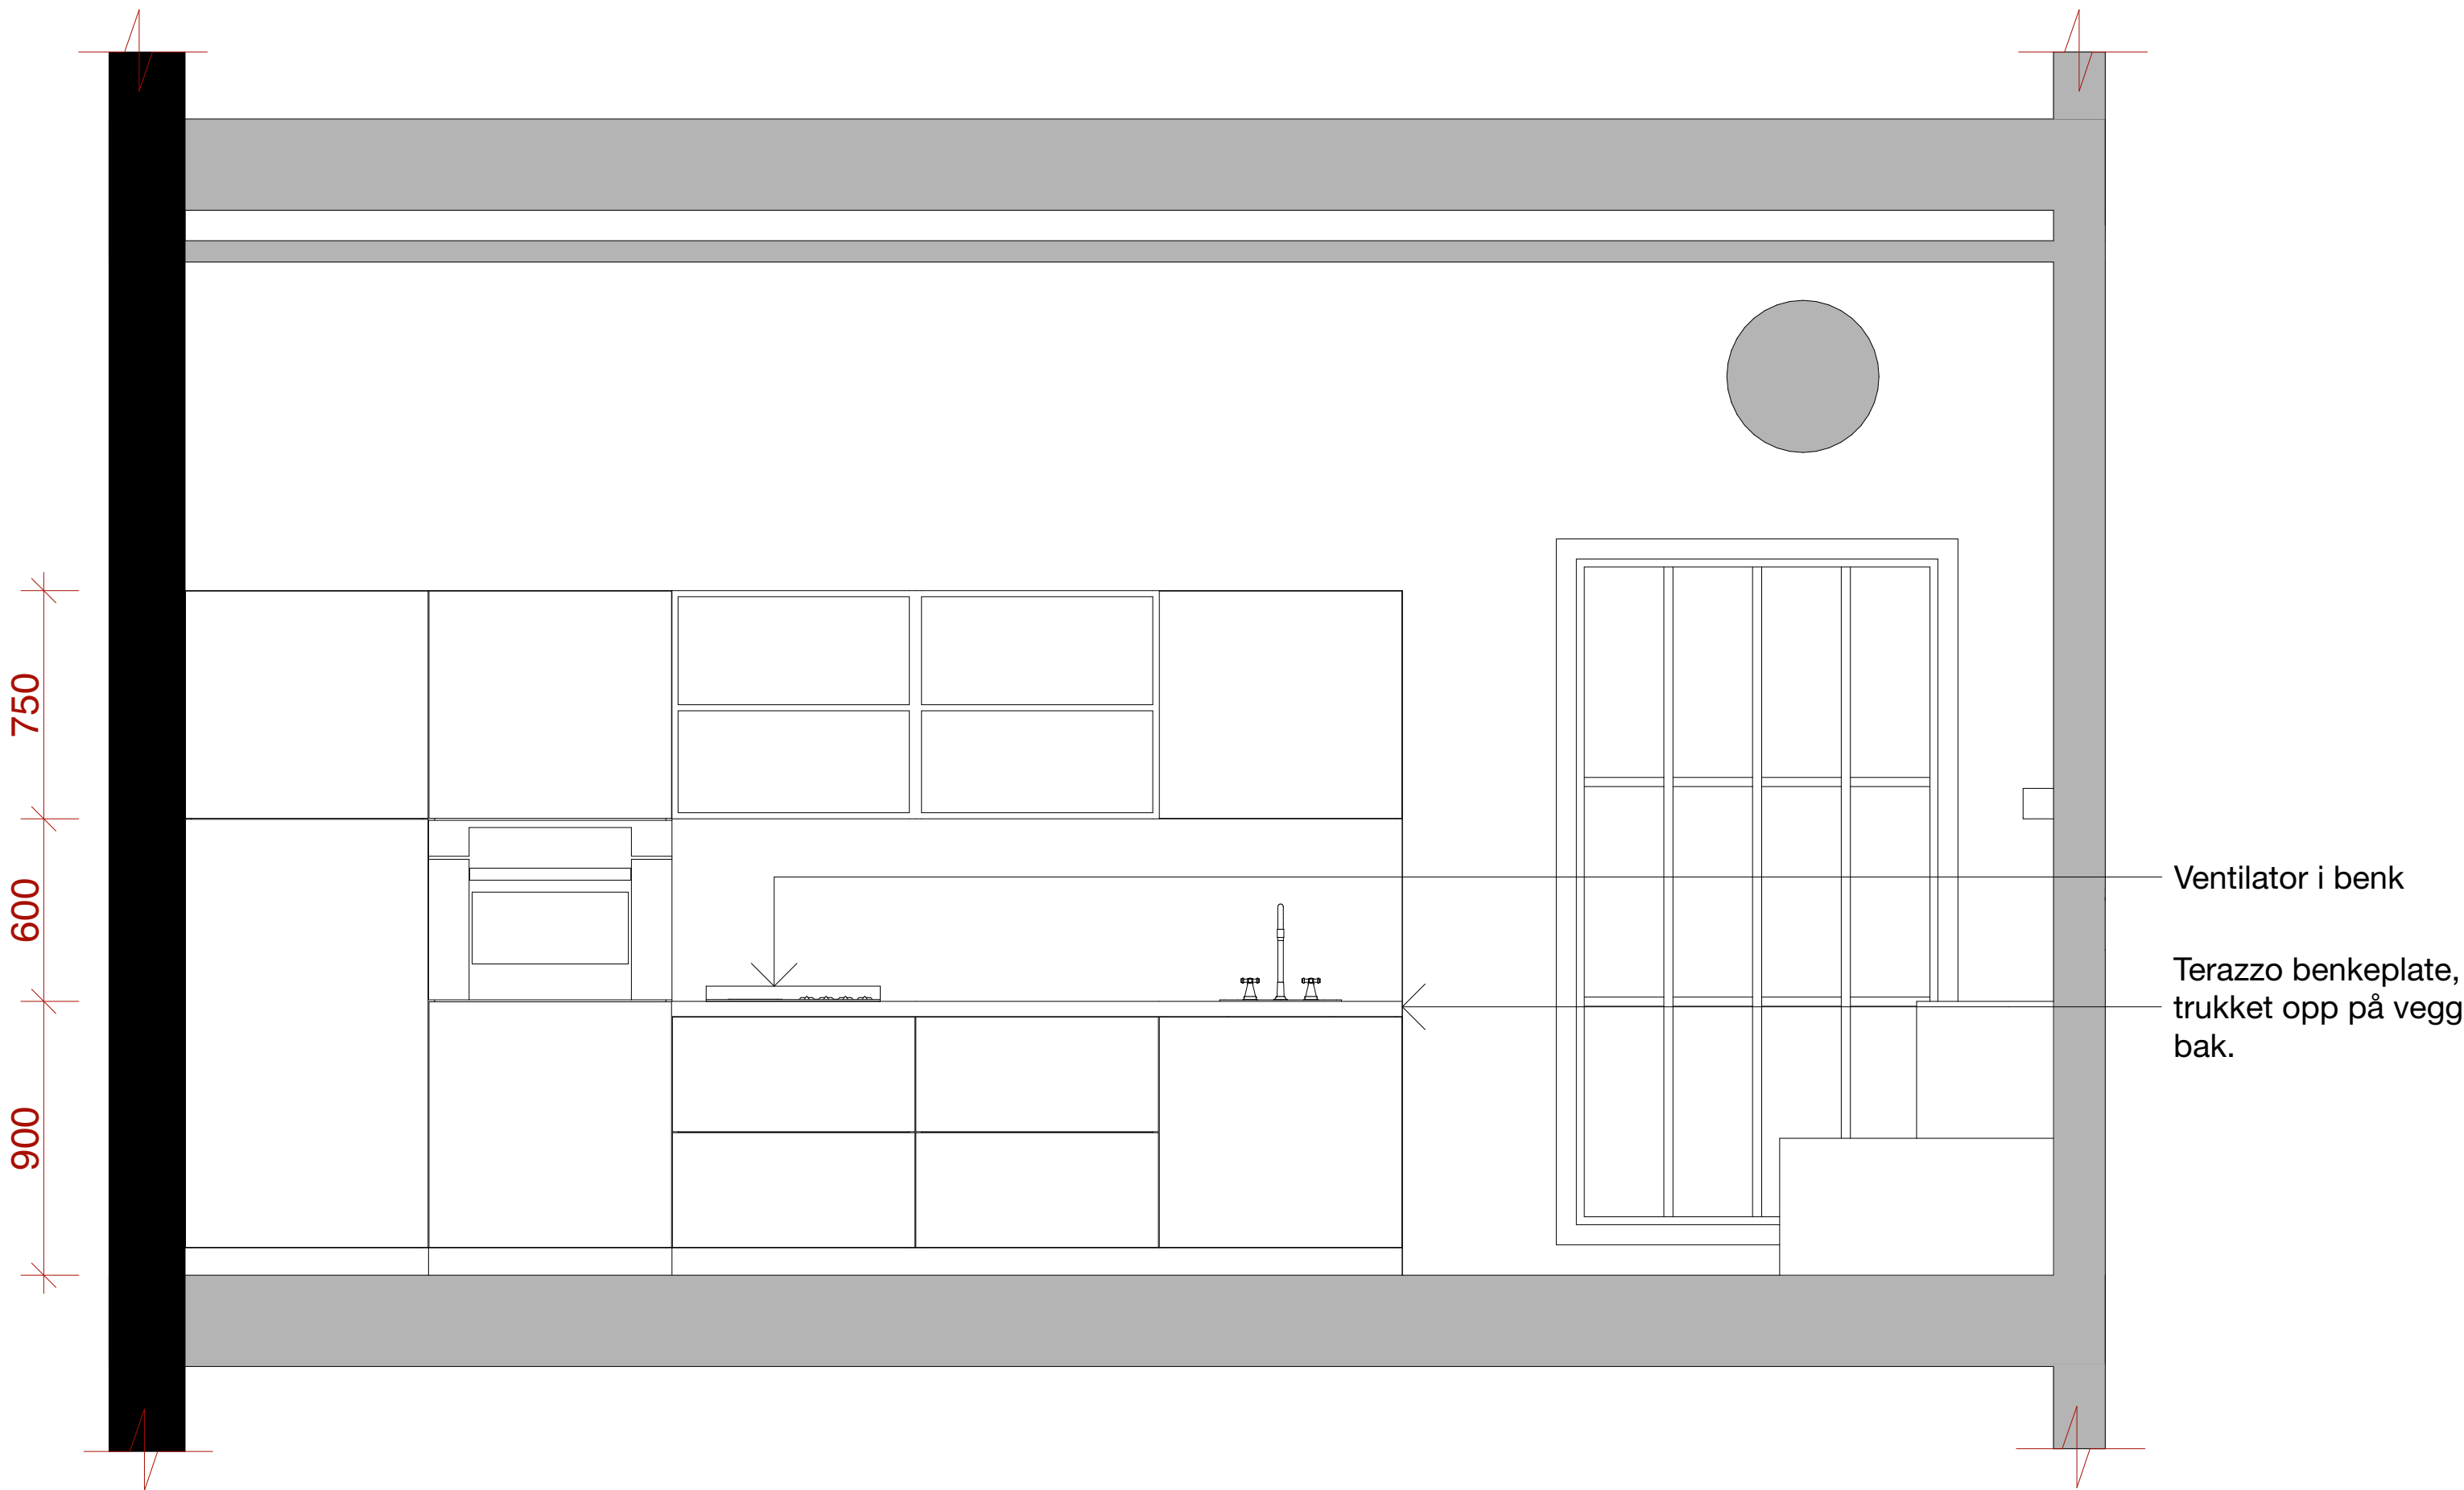

Materialer:

Eikefiner

Hyller, og overskap



NCS S 2030-Y20R

Farge kjøkkenfronter.



Terrazzo SL31

TERRAZZO AUSTRALIAN MARBLE
Overflate benkeplate og vegg bak benk



NB! Alle mål kontrollmåles på stedet.



Høyskolen
Kristiania

Prosjekt:
Tema 16

Tiltakshaver:
Player Eventbyrå

Prosjekterende:
600037


© Alle rettigheter tilhører utførende for prosjektering, kopiering eller bruk av disse tegningene er forbudt uten skriftlig samtykke

Tegning:
Snitt B-B

Dato:
20.05.19

Målestokk:
1:20

Tegningsnr.:
ID04

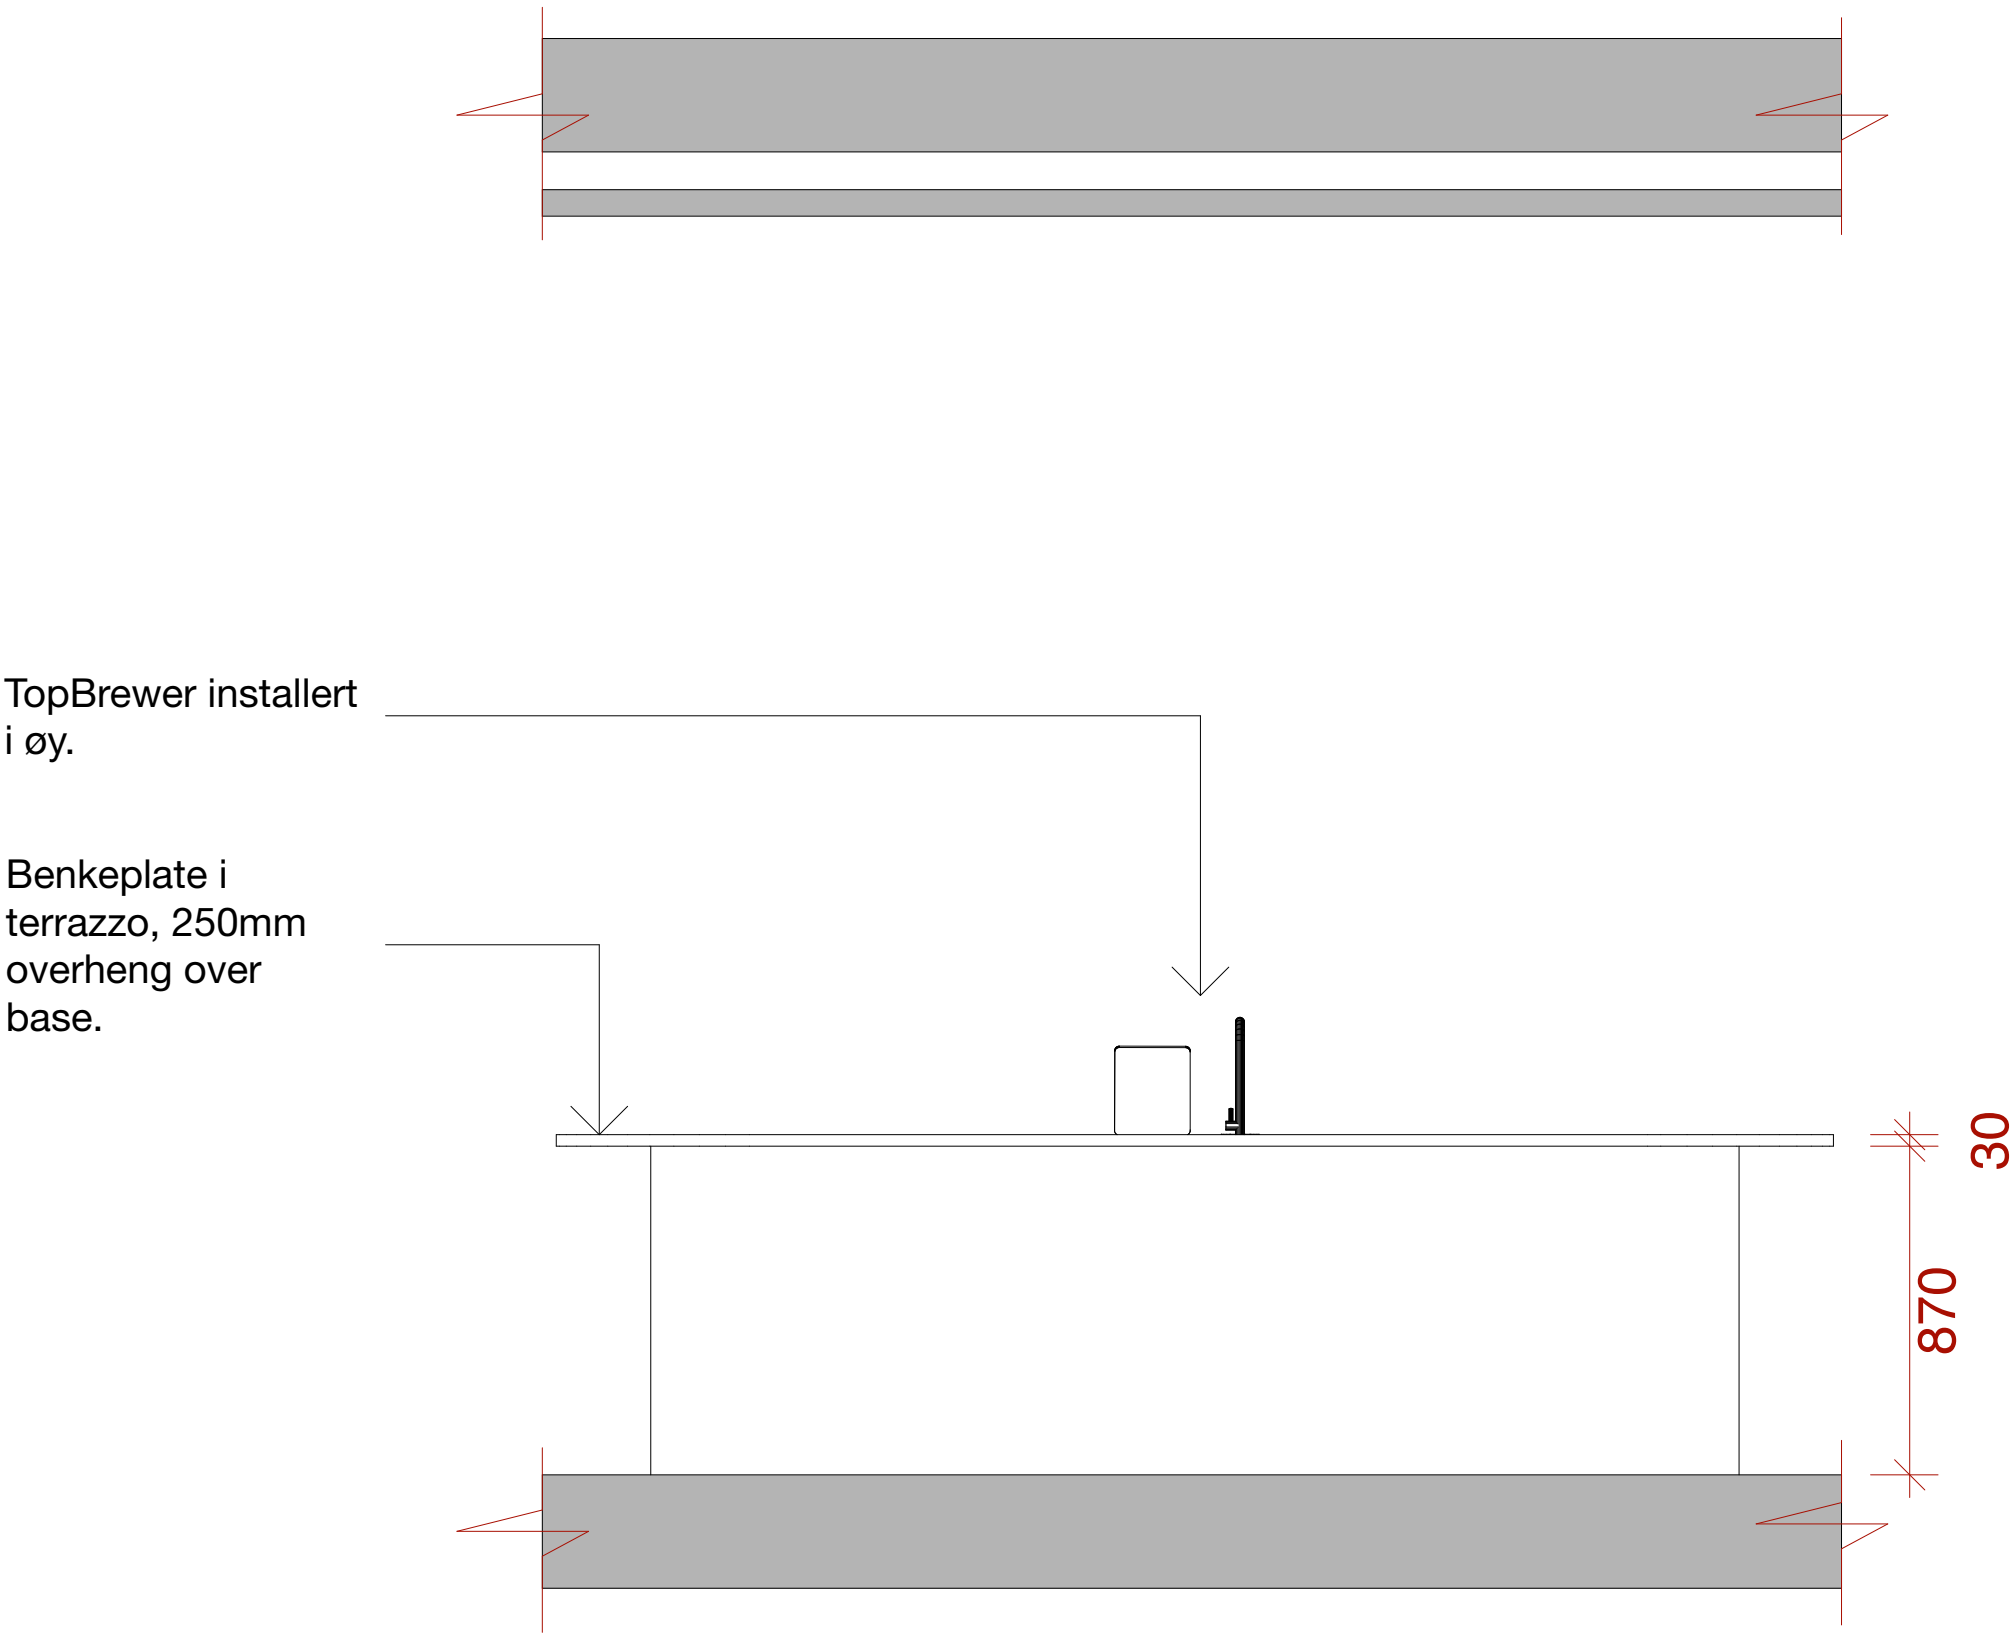

Materialer:


Top Brewer

Farge:
Hvitlakkert stål
Kaffemaskin
installert i øy.



Terrazzo SL31

TERRAZZO
AUSTRALIAN
MARBLE
Benkeplate

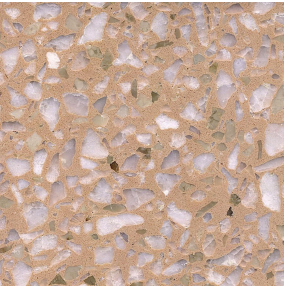

NCS S 2030-Y20R

Farge underdel
av øy.



NB! Alle mål kontrollmåles på stedet.



Prosjekt:
Tema 16

Tiltakshaver:
Player Eventbyrå

Prosjekterende:
600037


© Alle rettigheter tilhører utførende for prosjektering, kopiering eller bruk av disse tegningene er forbudt uten skriftlig samtykke

Tegning:
Snitt C-C

Dato:
20.05.19


Målestokk:
1:20

Tegningsnr.:
ID05

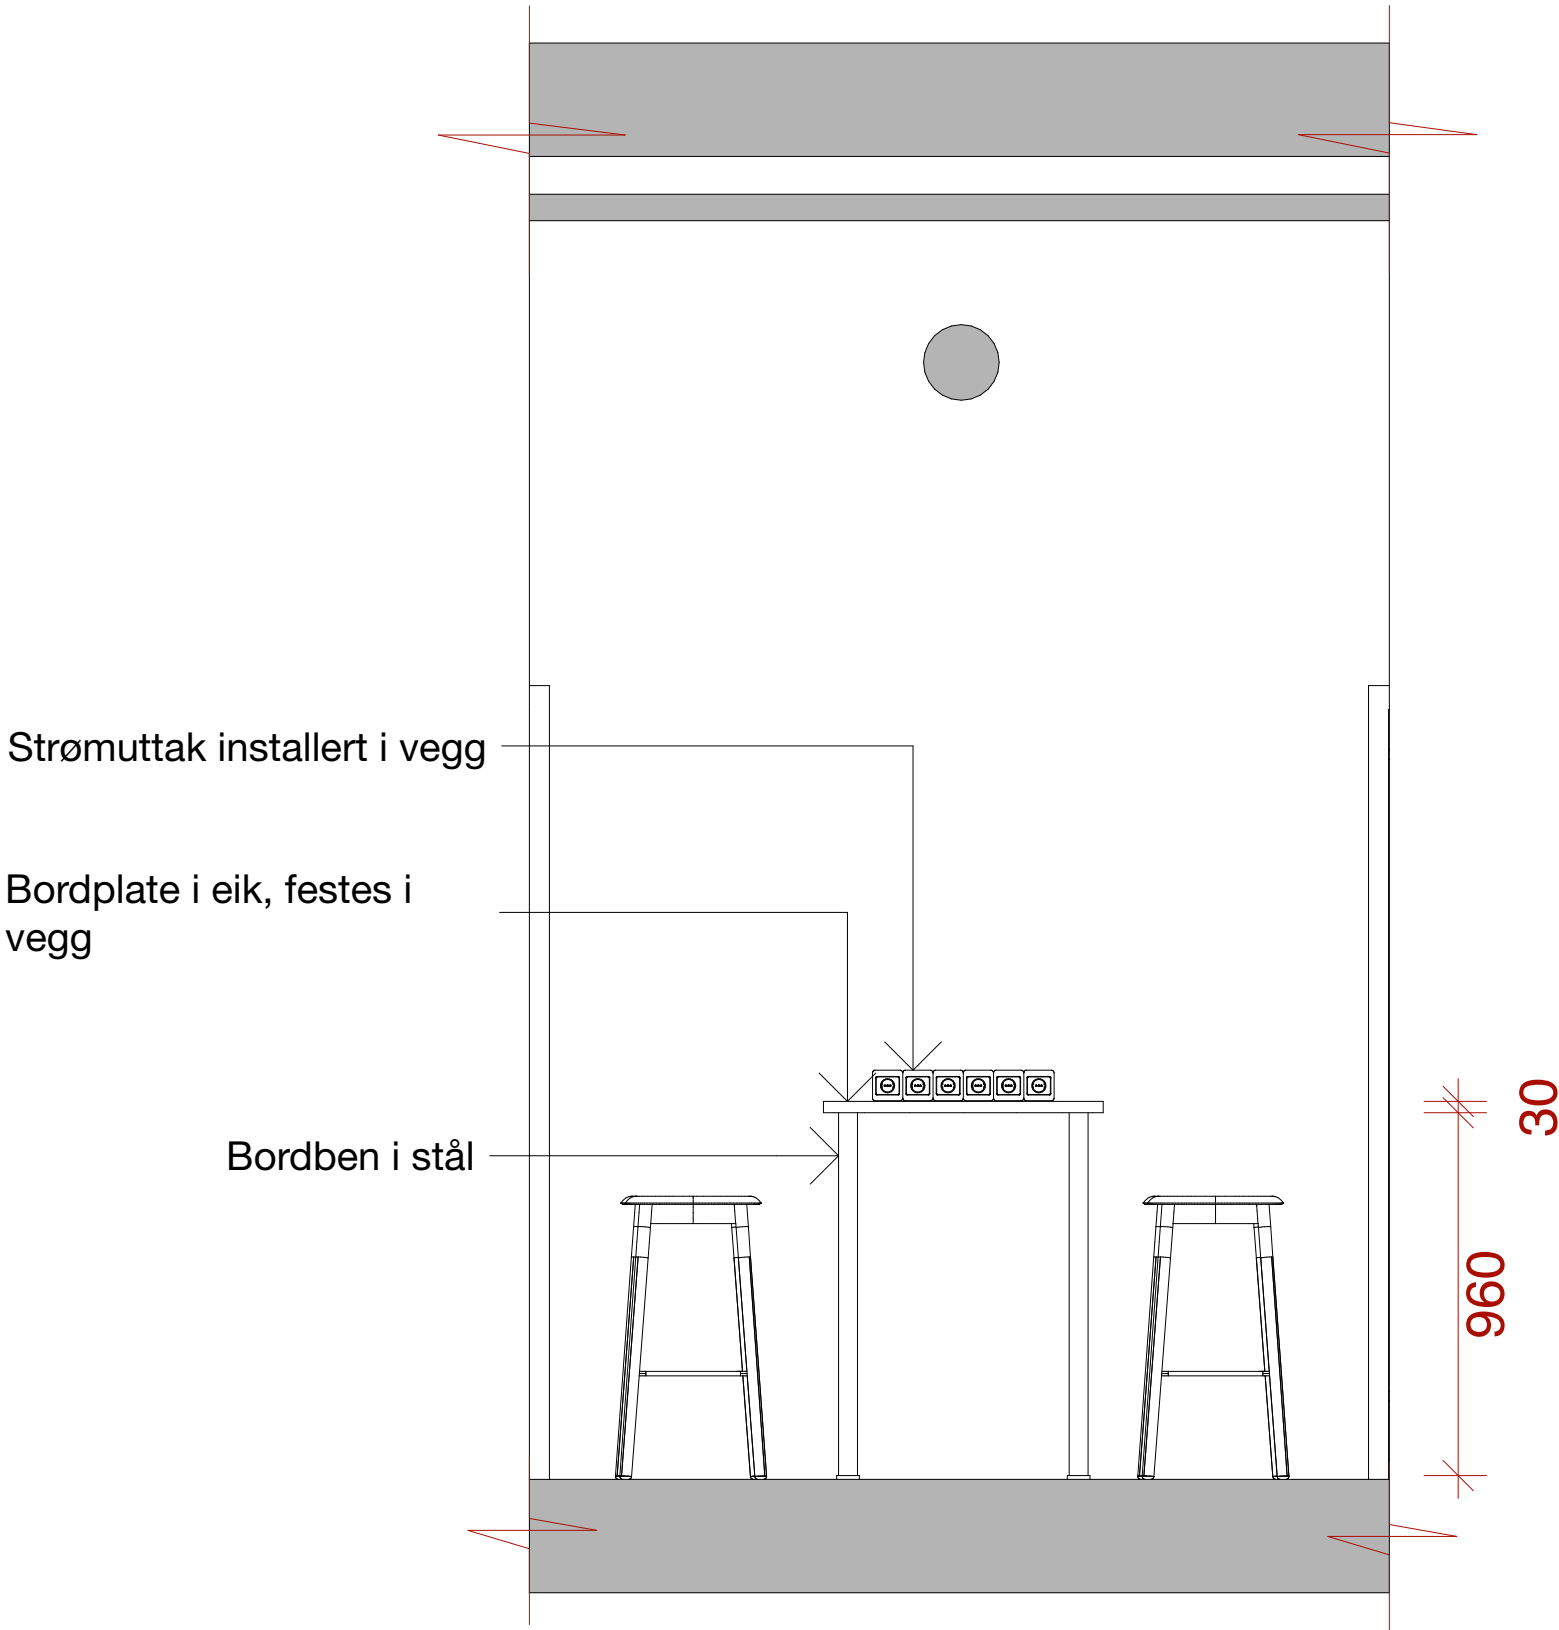


Materialer:

Formica®
Collection,
Crystal White,
matte, laminate
FORMICA
Bordplate

 

Pulverlakkert
stål, hvit
Bordben

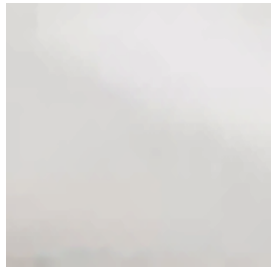

NB! Alle mål kontrollmåles på stedet.



Prosjekt:
Tema 16

Tiltakshaver:
Player Eventbyrå

Prosjekterende:
600037


© Alle rettigheter tilhører utførende for prosjektering, kopiering eller bruk av disse tegningene er forbudt uten skriftlig samtykke

Tegning:
Snitt D-D

Dato:
20.05.19

Målestokk:
1:20

Tegningsnr.:
ID06

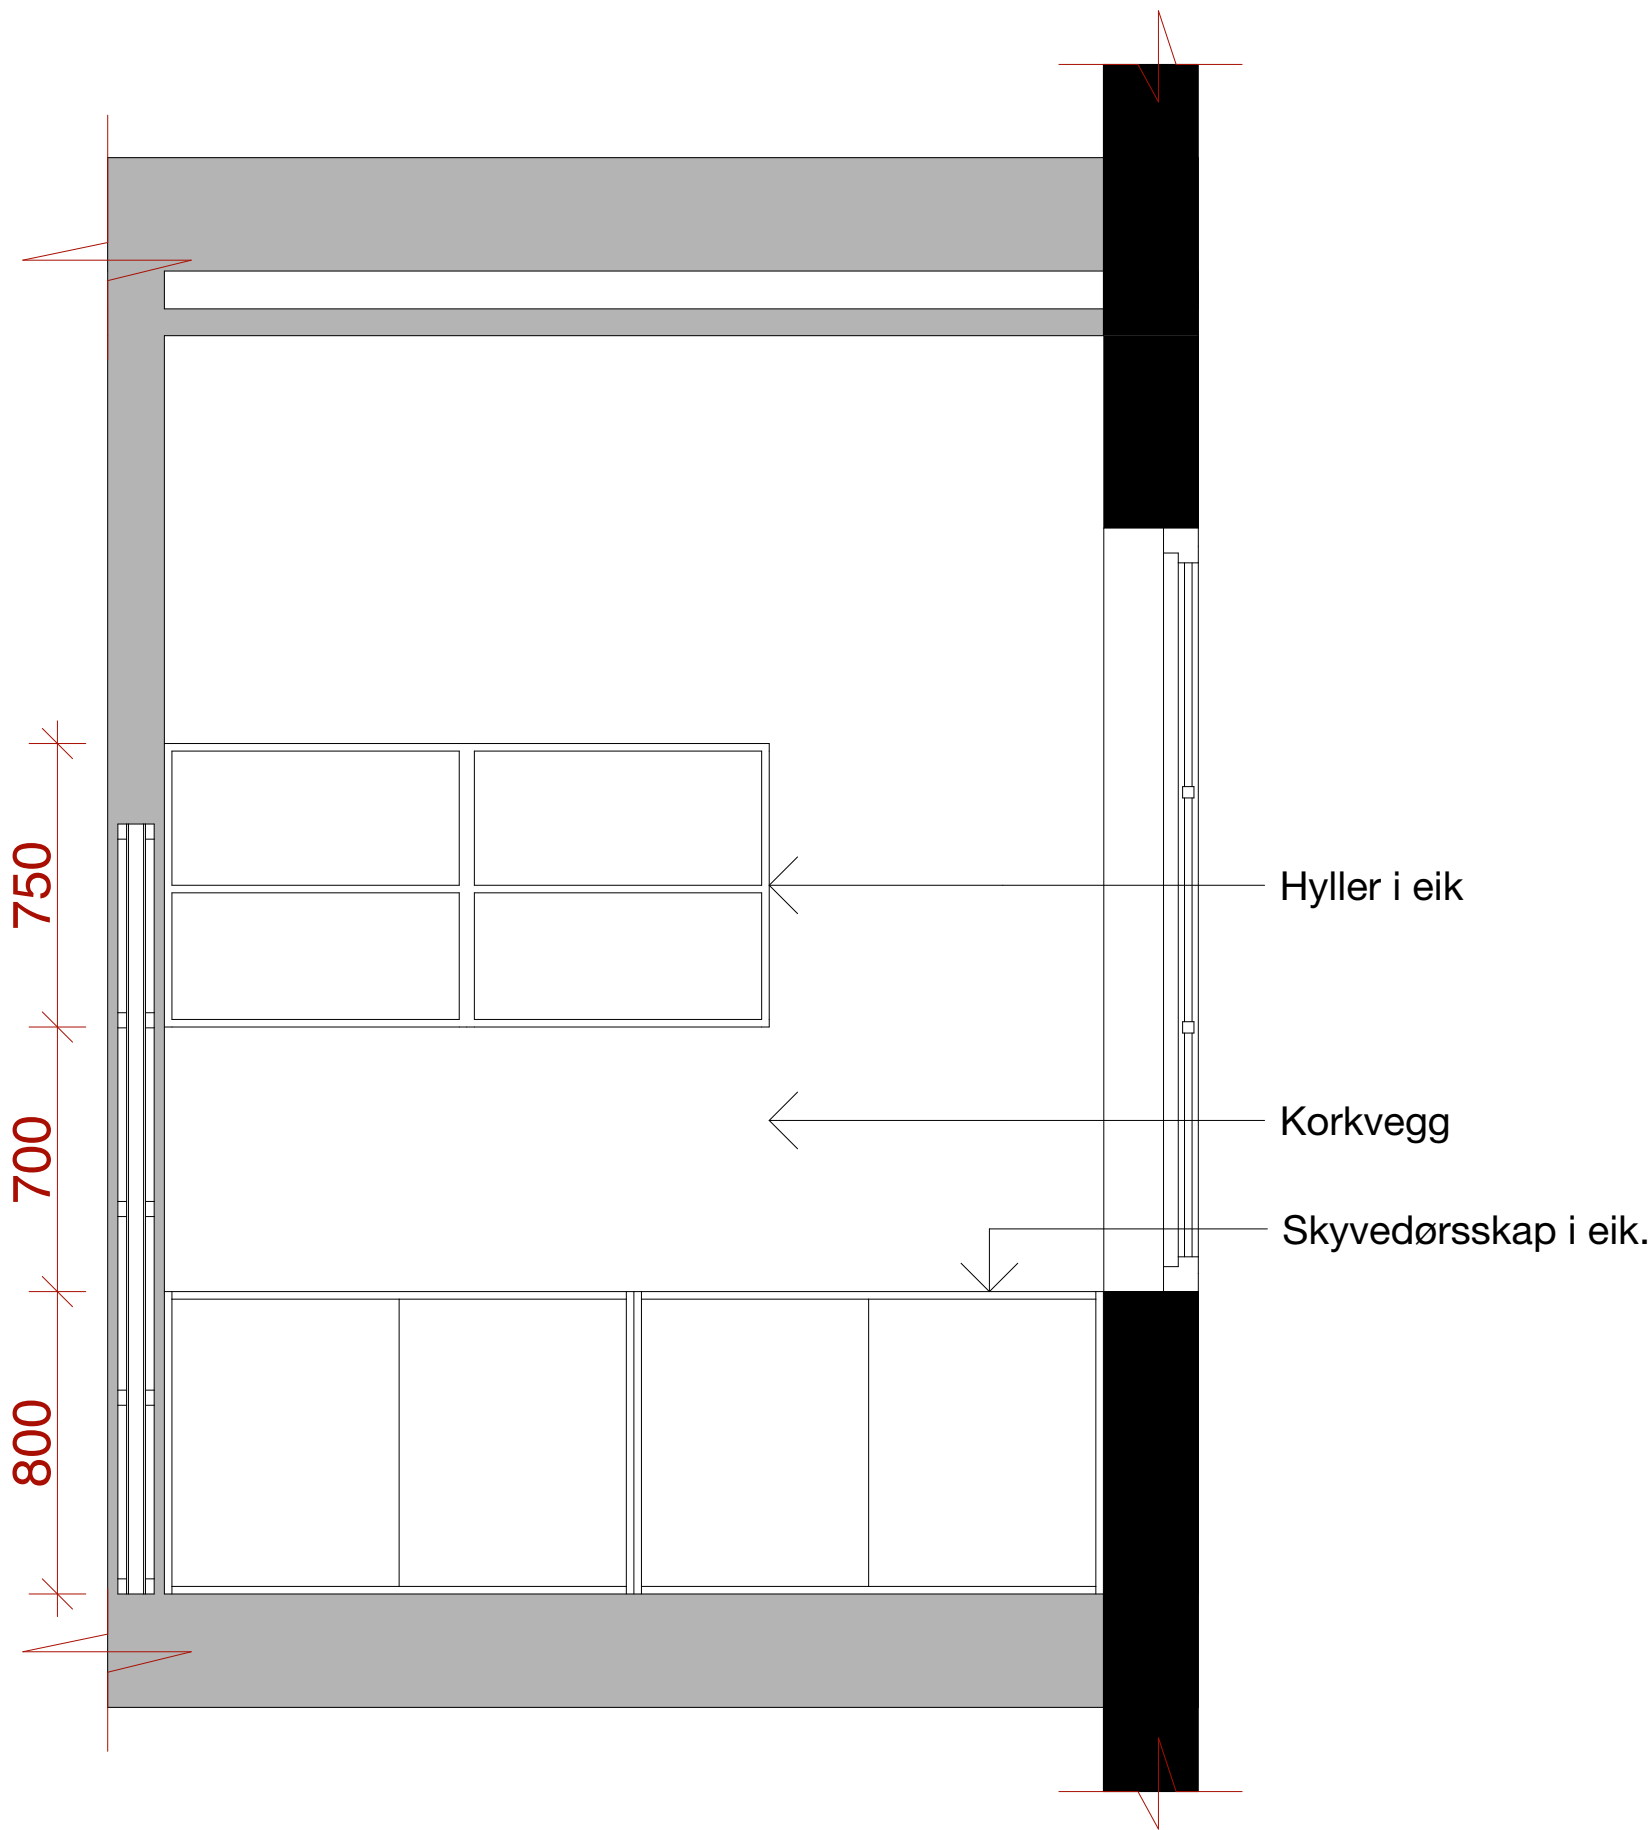

Materialer:

Fargepigmentert
kork
WALL-IT
Vegg



NCS S 3040-
Y80R
Farge skap og hyller.



NB! Alle mål kontrollmåles på stedet.



Prosjekt:
Tema 16

Tiltakshaver:
Player Eventbyrå

Prosjekterende:
600037

© Alle rettigheter tilhører utførende for prosjektering, kopiering eller bruk av disse tegningene er forbudt uten skriftlig samtykke

Tegning:
Snitt E-E

Dato:
20.05.19

Målestokk:
1:20

Tegningsnr.:
ID07



Materialer:


Scala Wall

Akustikkplater på vegg
Stoff: Blazer - Oxford CUZ09, camirafabrics



Sprinkles - Parrot

FEBRIK
Polstring av spesialbygget sittebenk.

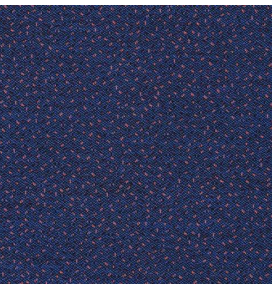

Eikefiner

Skuff under spesialbygget sittebenk



NB! Alle mål kontrollmåles på stedet.



Høyskolen
Kristiania

Prosjekt:
Tema 16

Tiltakshaver:
Player Eventbyrå


Prosjekterende:
600037

© Alle rettigheter tilhører utførende for prosjektering, kopiering eller bruk av disse tegningene er forbudt uten skriftlig samtykke

Dato:
20.05.19


Tegning:
Snitt F-F

Målestokk:
1:20
Tegningsnr.:
ID08

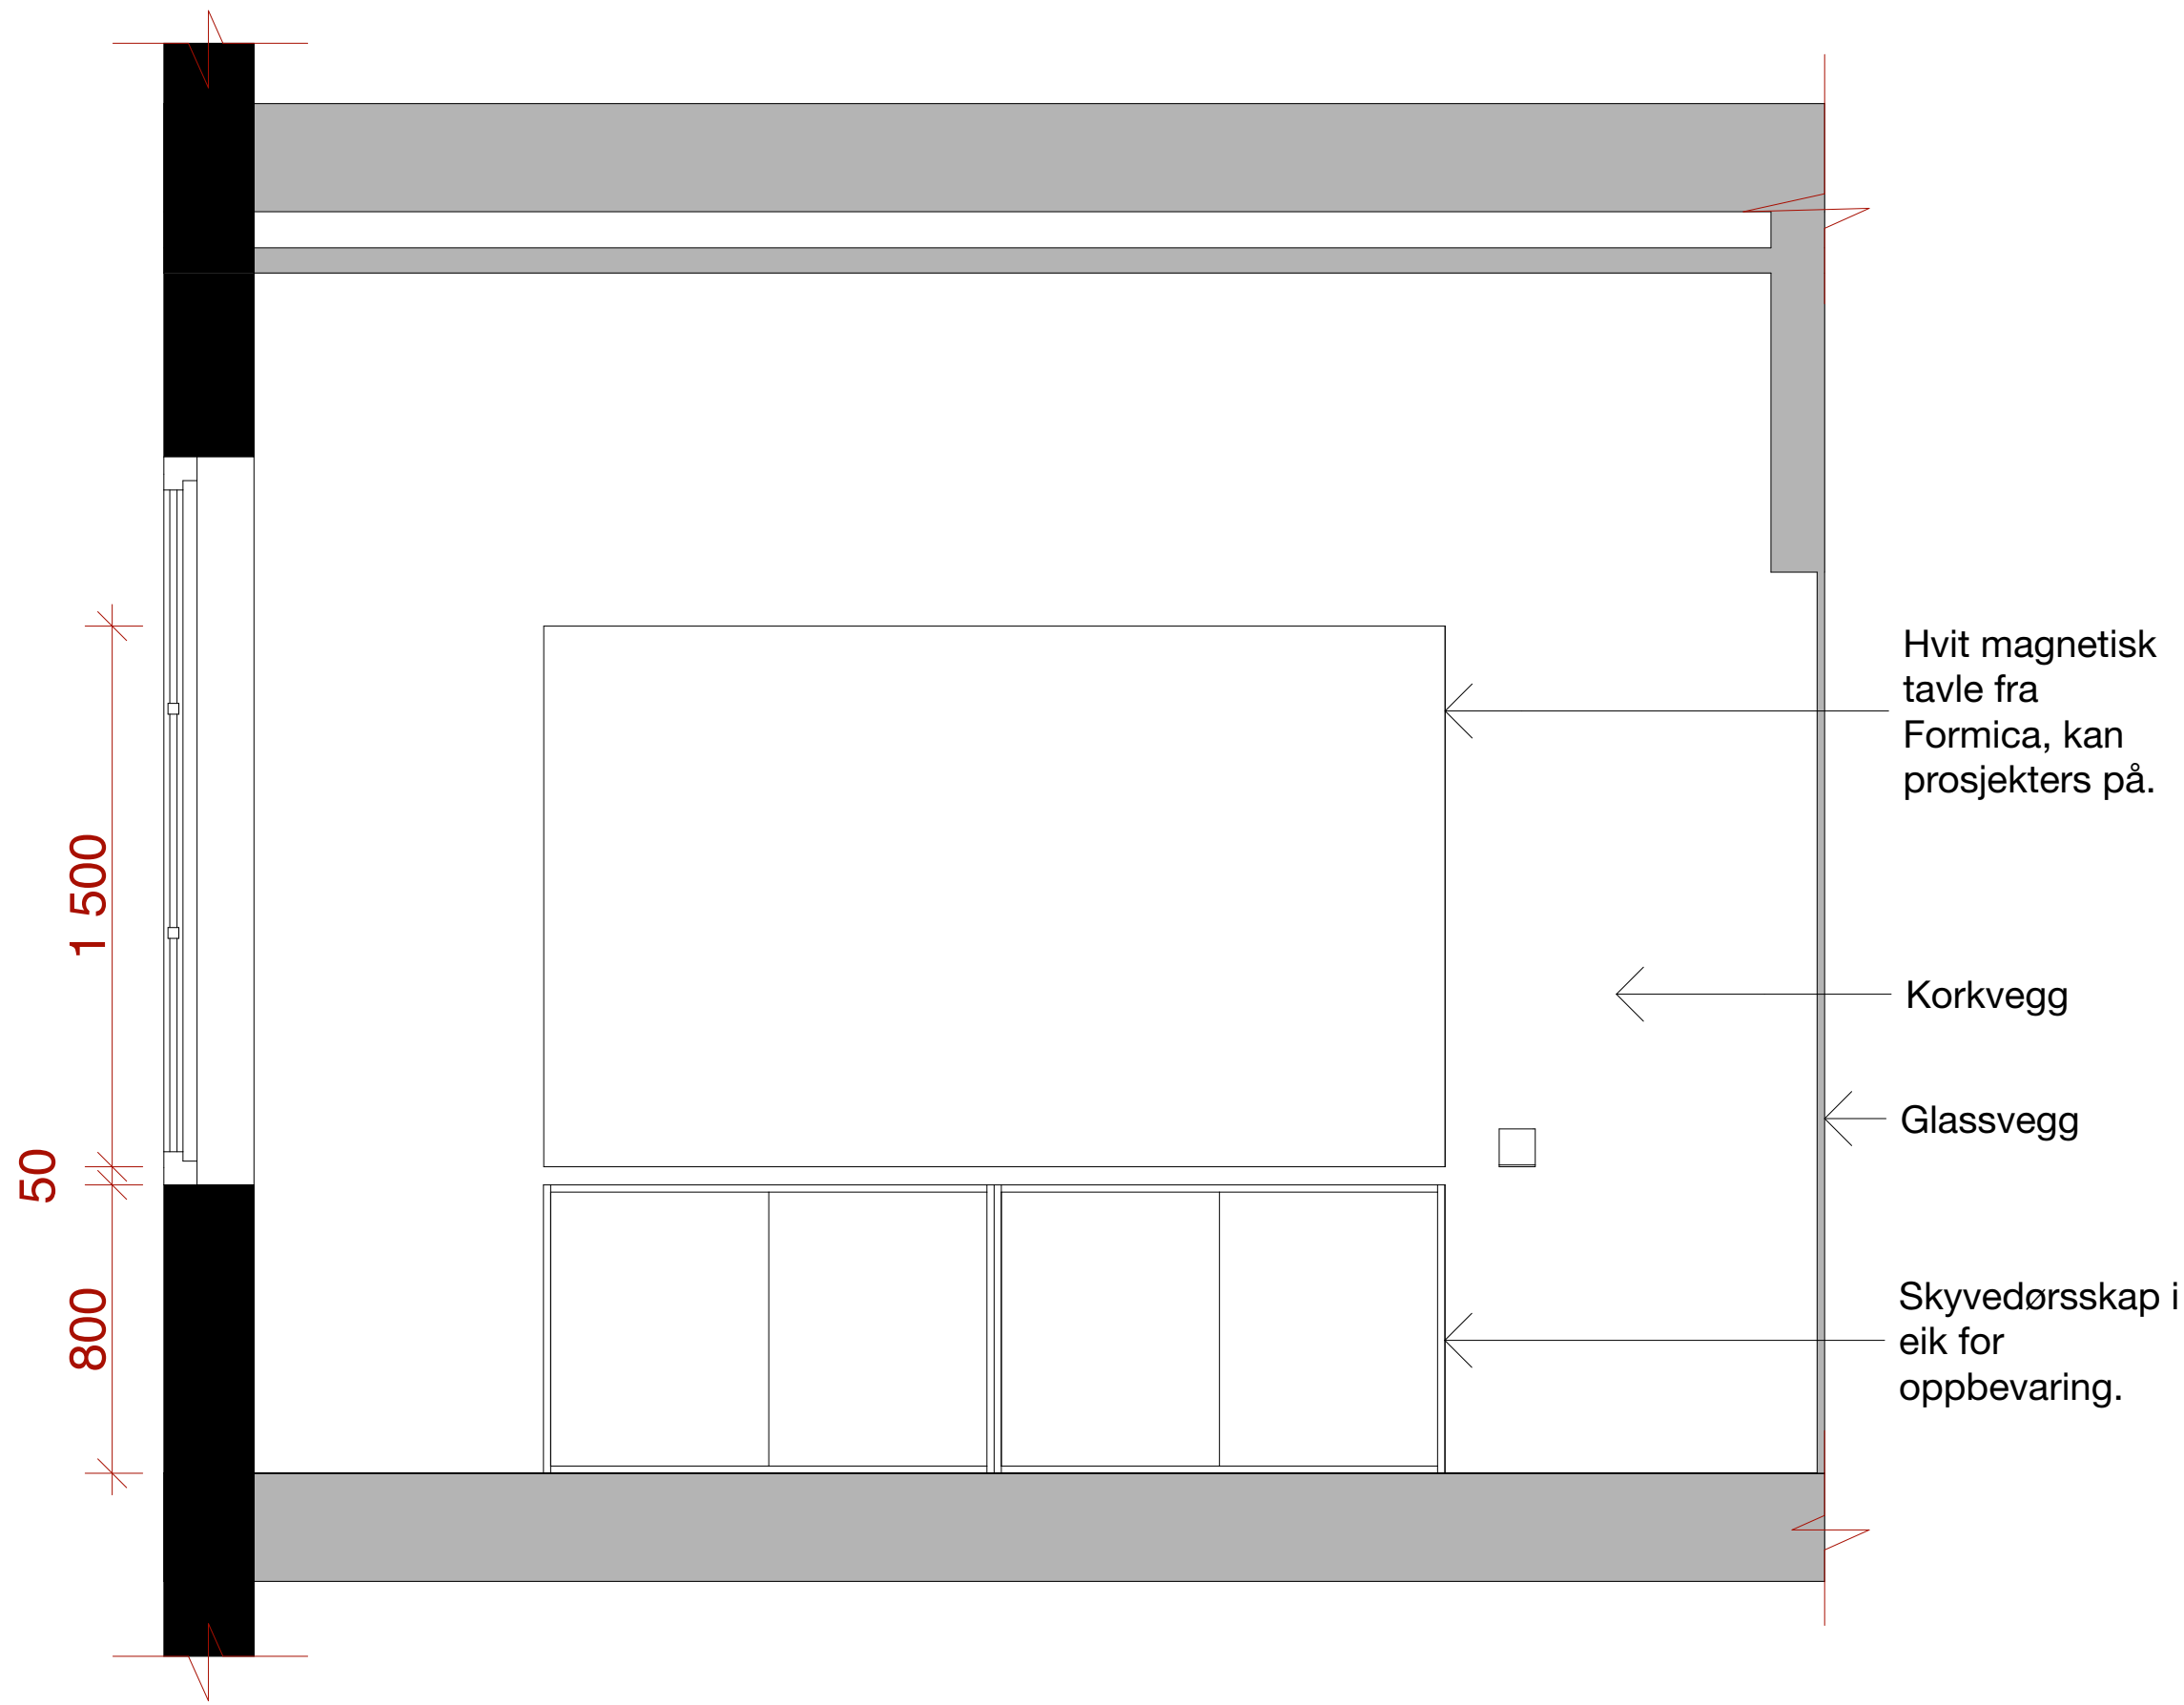


Materialer:


Klart glass/egg

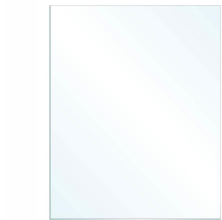

Formica® Magnetic
Laminate Crystal
White, matte
FORMICA
Tavle

 

Hvitlakkert stål
Blyantholdere

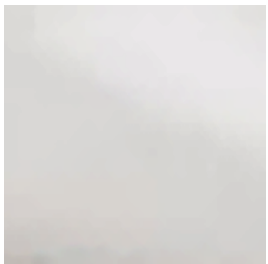

NCS S 3040-
Y80R
Farge skap



Fargepigmentert
kork
Vegg



NB! Alle mål kontrollmåles på stedet.



Prosjekt:
Tema 16

Tiltakshaver:
Player Eventbyrå

Prosjekterende:
600037


© Alle rettigheter tilhører utførende for prosjektering, kopiering eller bruk av disse tegningene er forbudt uten skriftlig samtykke

Tegning:
Snitt G-G

Dato:
20.05.19

Målestokk:
1:20

Tegningsnr.:
ID09

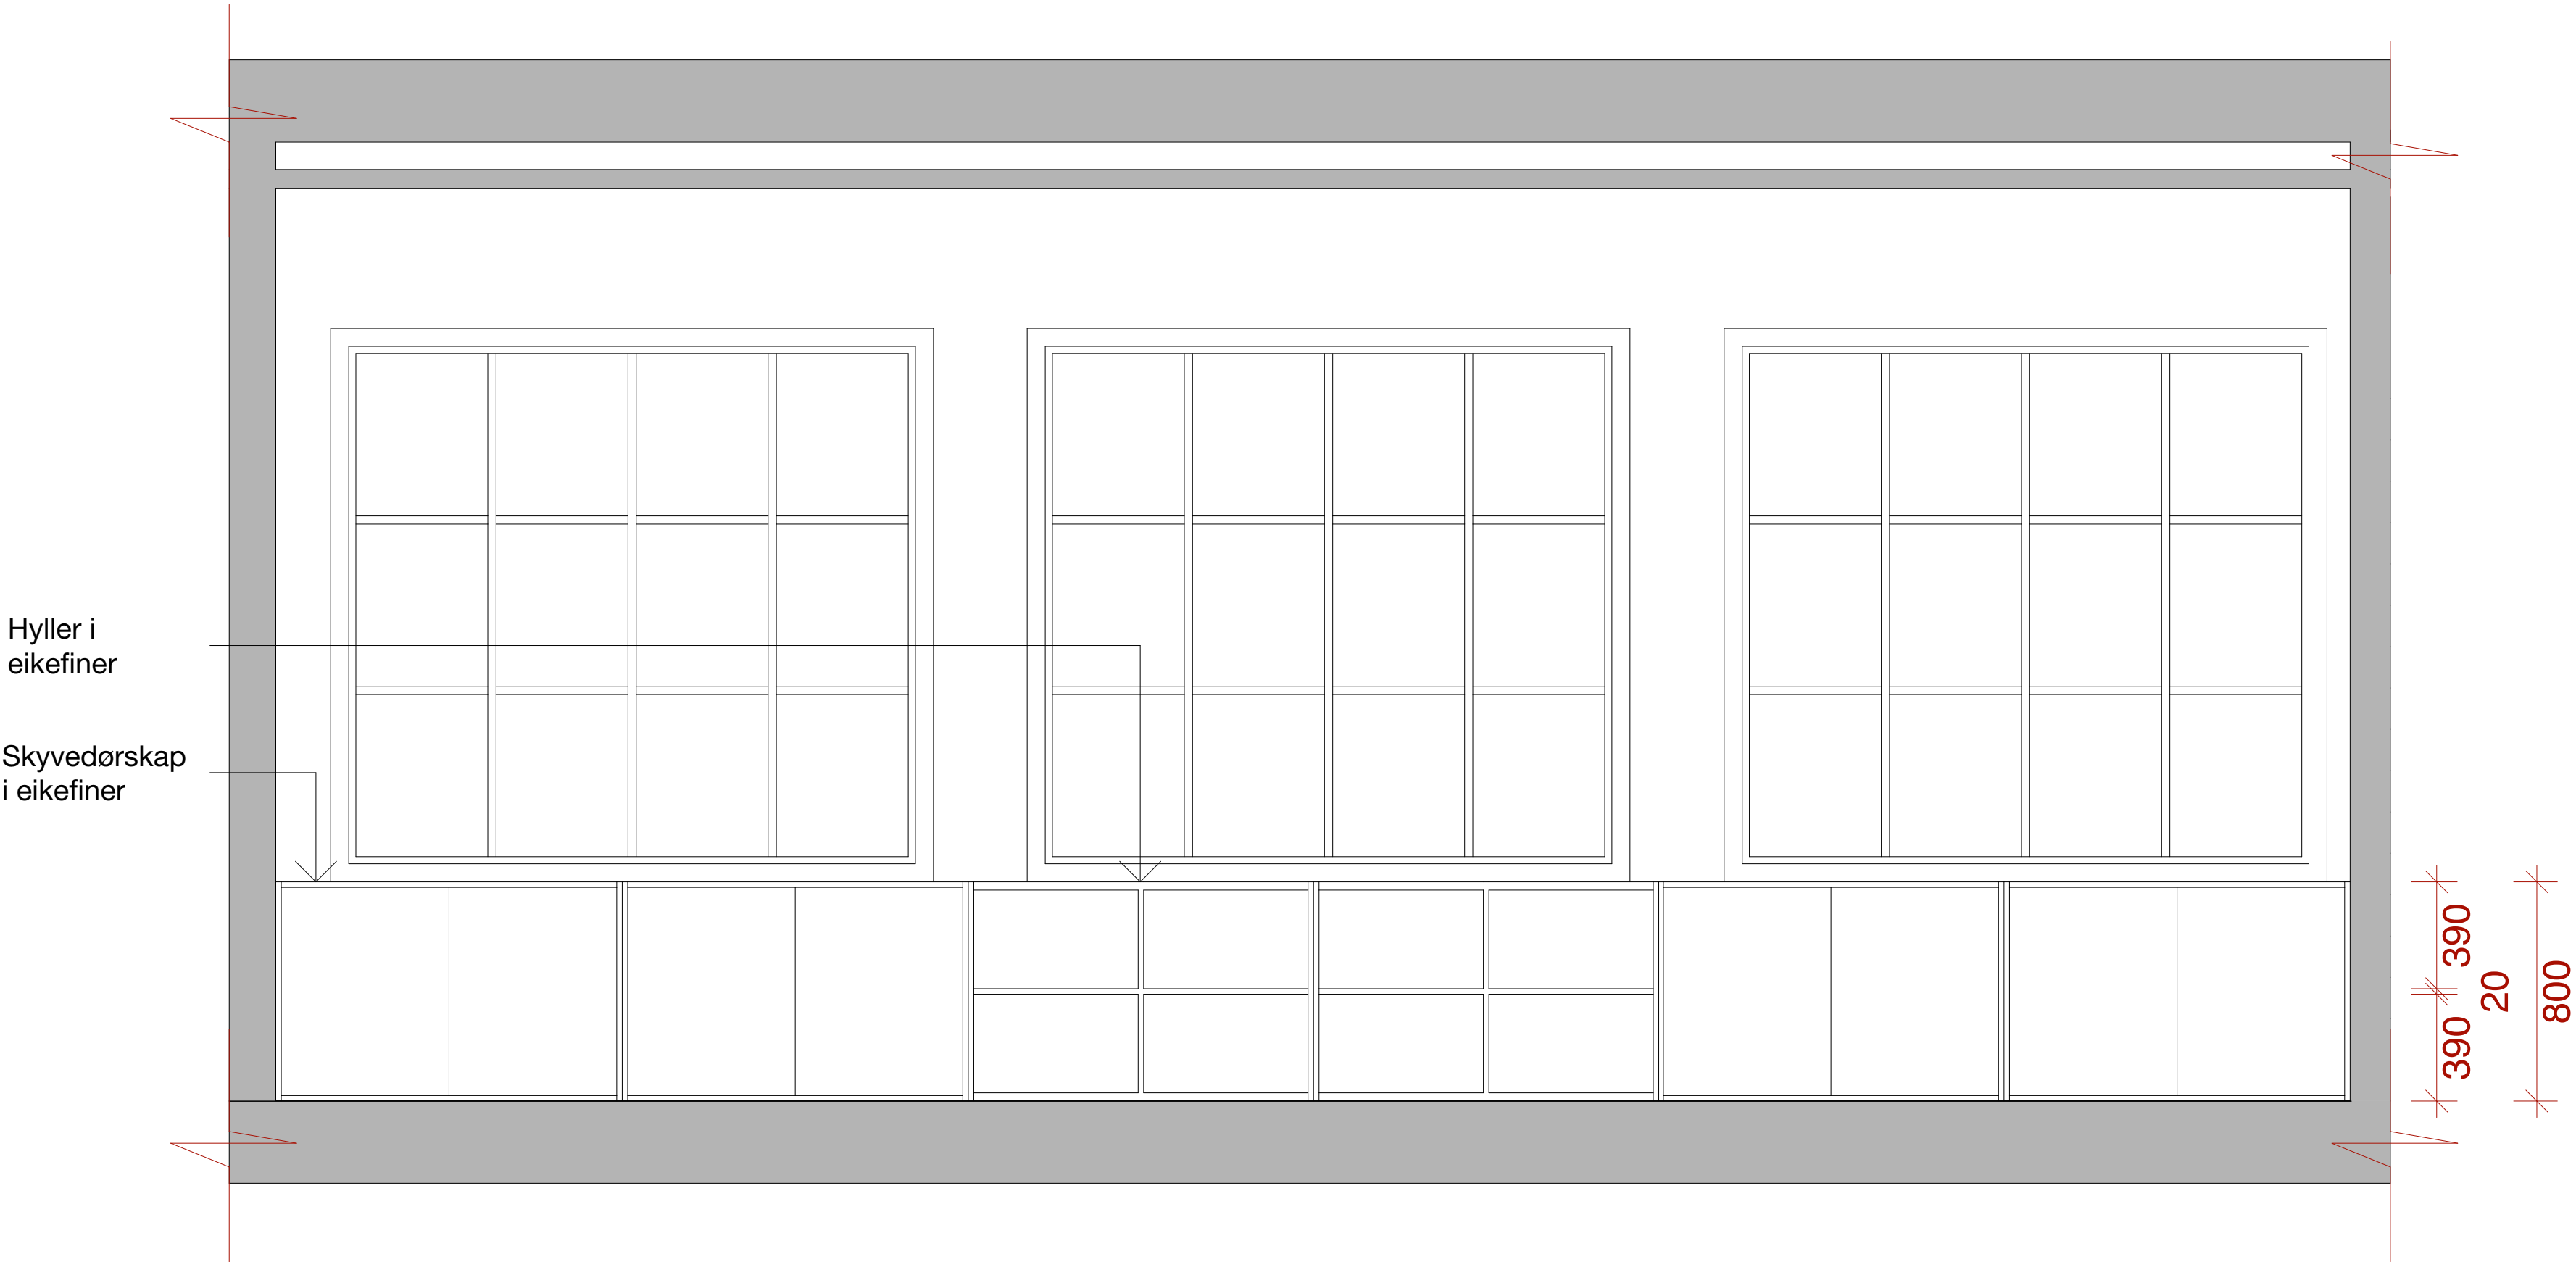

Materialer:

Eikefiner

Skap og
hyller



NB! Alle mål kontrollmåles på stedet.



Prosjekt:
Tema 16

Tiltakshaver:
Player Eventbyrå

Prosjekterende:
600037

© Alle rettigheter tilhører utførende for prosjektering, kopiering eller bruk av disse tegningene er forbudt uten skriftlig samtykke

Tegning:
Snitt H-H

Dato:
20.05.19

Målestokk:
1:20

Tegningsnr.:
ID10