

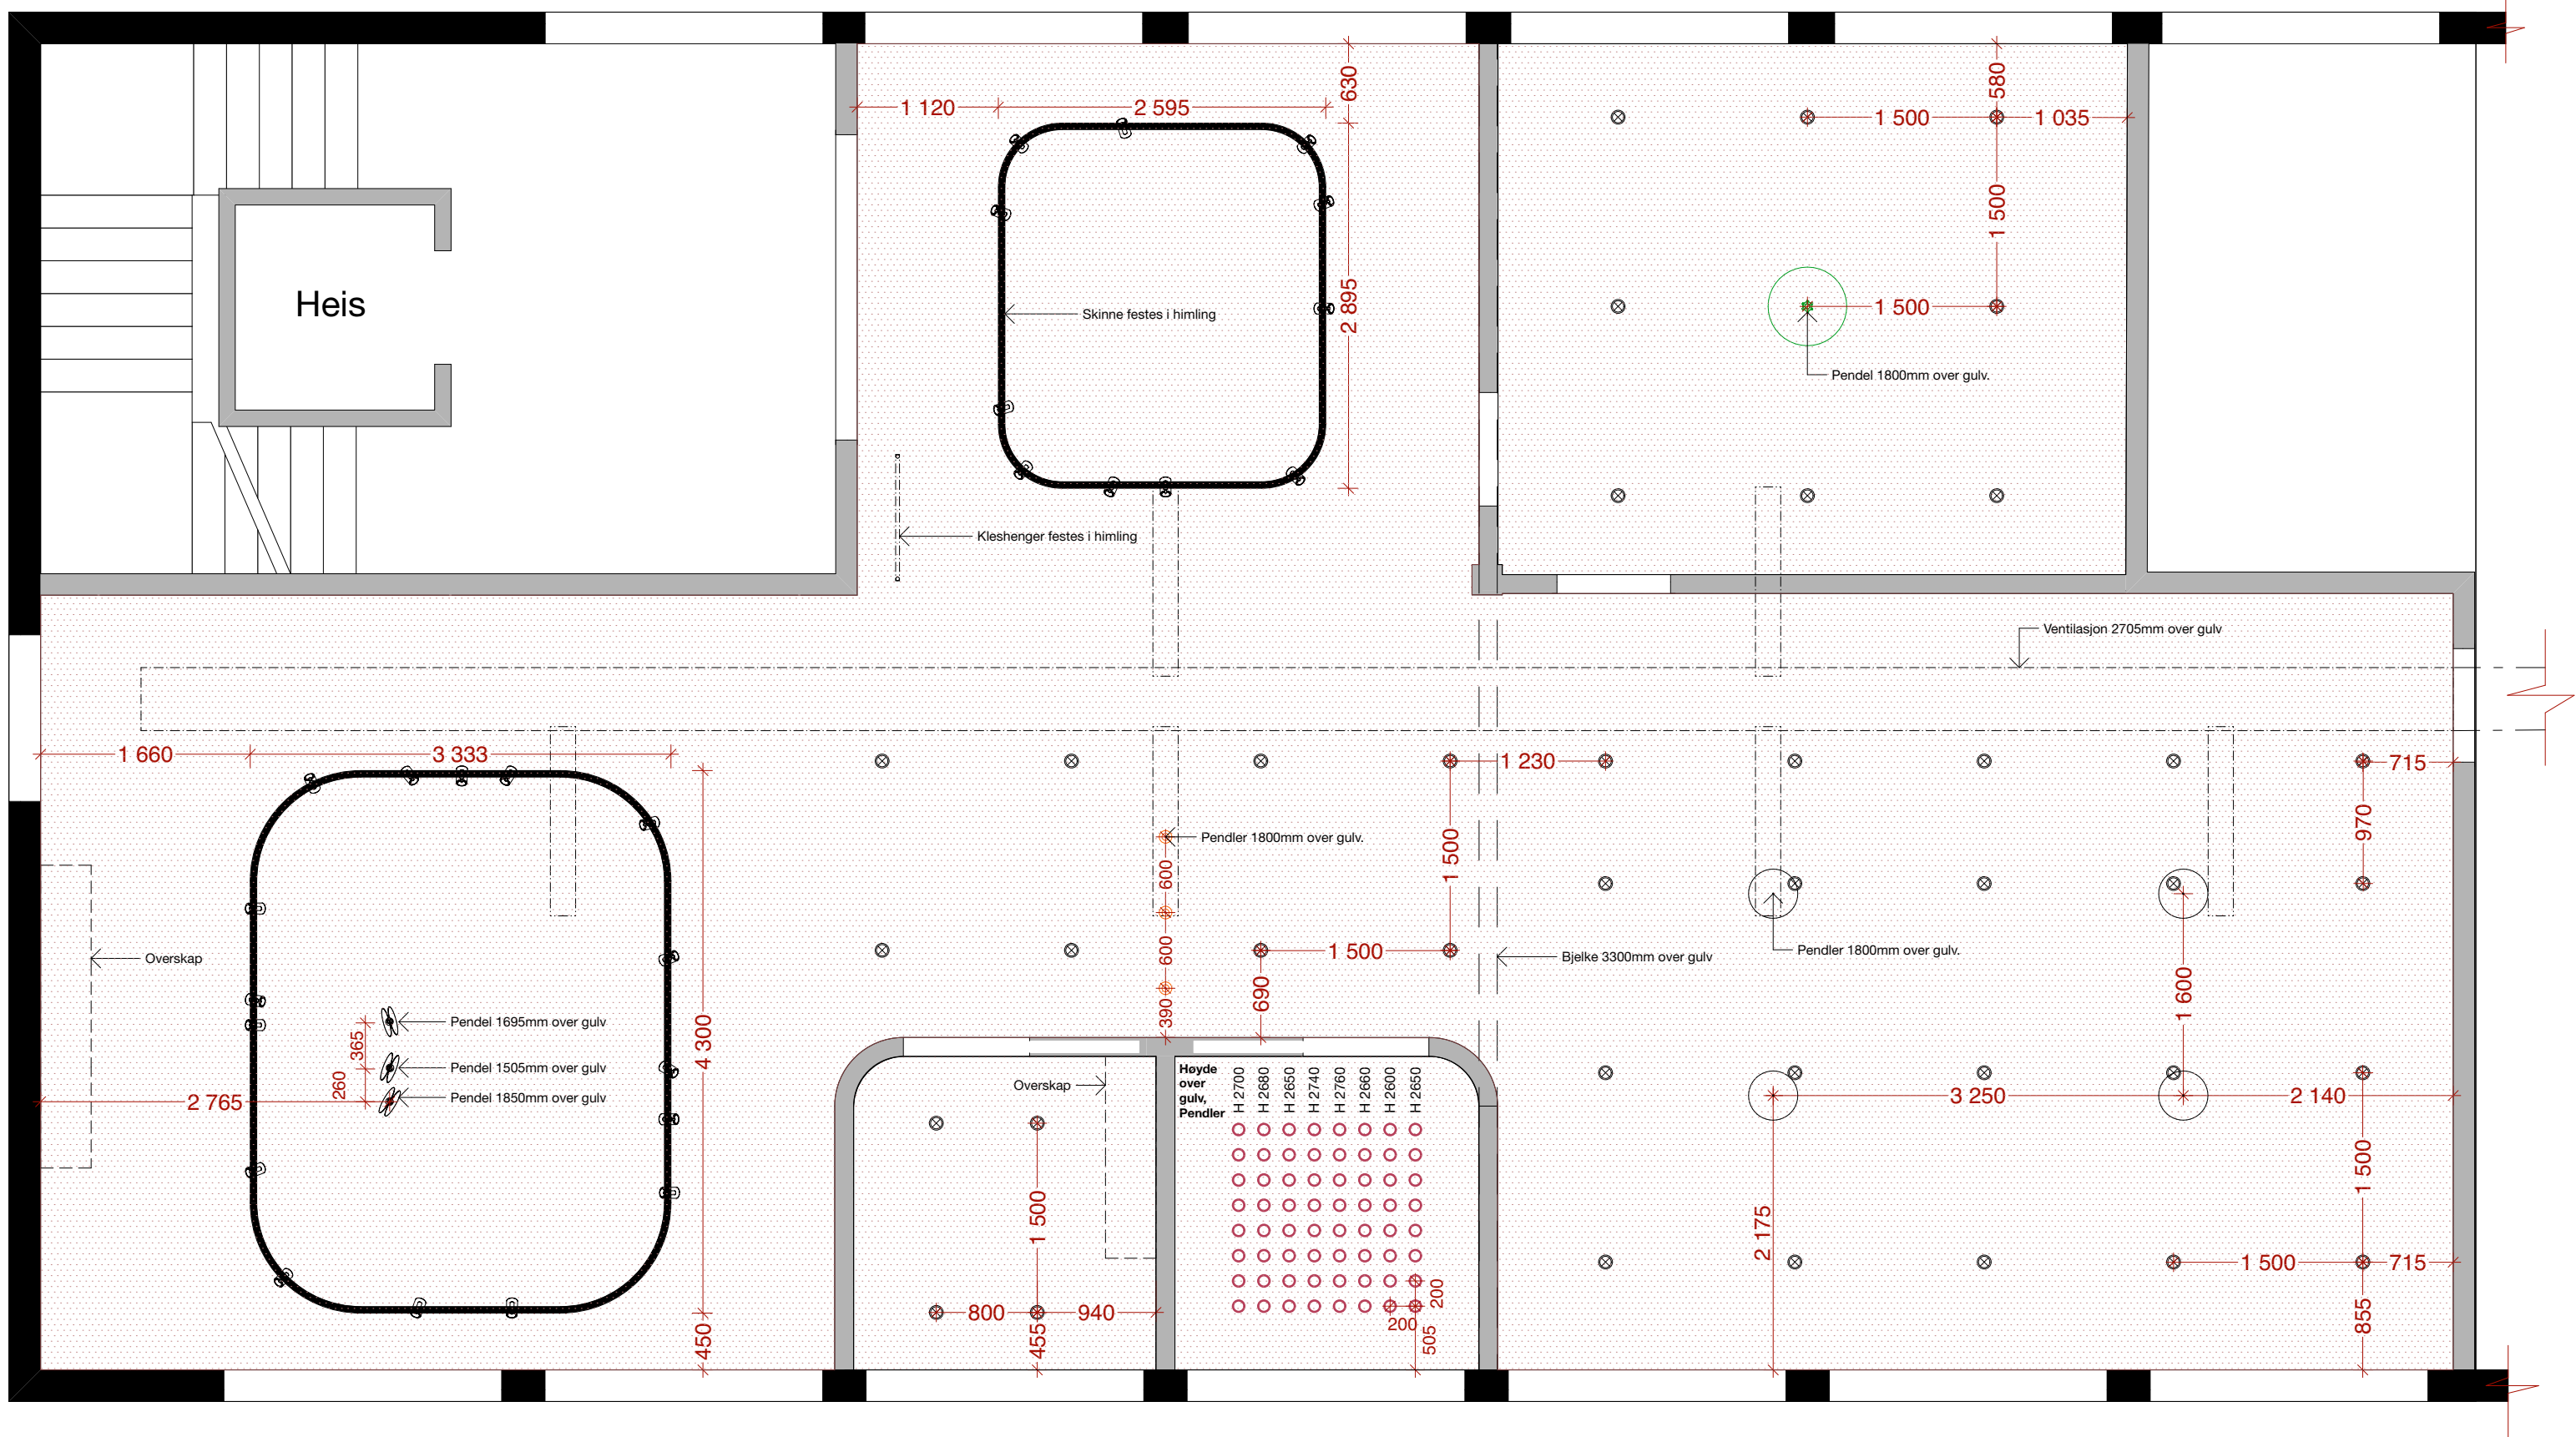


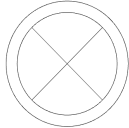

Symbolforklaring:

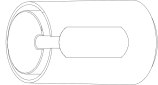

Baswa Phon Akustikkpuss
BASWA acoustics
Finish: Classic Fine Finish
Tykkelse: 70mm
*Hele himlingen dekkes med akustikkpuss 100mm ned fra takhøyde, for plass til strøm og spotter i himling

ARCHICAD EDUCATION VERSION	
Symbolforklaring:	
	
76549 Kaskad Fixed - Wide Beam FAGERHULT Diameter: 110mm CRI: 90 Farge: NCS S 3040-Y80R - spesialbestilles.	
	
iTrack Track system FAGERHULT Lengde: 1000mm - 4000m etter behov Farge: NCS S 3040-Y80R - spesialbestilles.	
	
52832-472 Touch Mini - Extra wide FAGERHULT Festes i skinne. CRI: 90 Farge: NCS S 3040-Y80R - spesialbestilles.	
	
30 DEGREES - X-LARGE HAY Farge: Natural Oak Dimensjoner: Ø 610 mm H 500 mm	
	
Studio lamp pendant MUUTO Farge: Hvit Dimensjoner: Ø 390mm H 290	
	
E27 Pendant lamp MUUTO Farge: Hvit Dimensjoner: Ø 125mm H 230	
	
Algorithm VIBIA CRI: > 80 Farge: Black Dimensjoner: Ø 90mm	
	
North Pendant E15 Farge: Hvit Dimensjoner: H 230mm	
NB! Alle mål kontrollmåles på stedet.	
 Høgskolen Kristiania	
Prosjekt: Tema 16	
Tiltakshaver: Player Eventbyrå	
Prosjekterende: 600037	
© Alle rettigheter tilhører utførende for prosjektering, kopiering eller bruk av disse tegningene er forbudt uten skriftlig samtykke	
Tegning: Himlingsplan med belysning	Dato: 20.05.19
	Målestokk: 1:50
	Tegningsnr.: ID02