


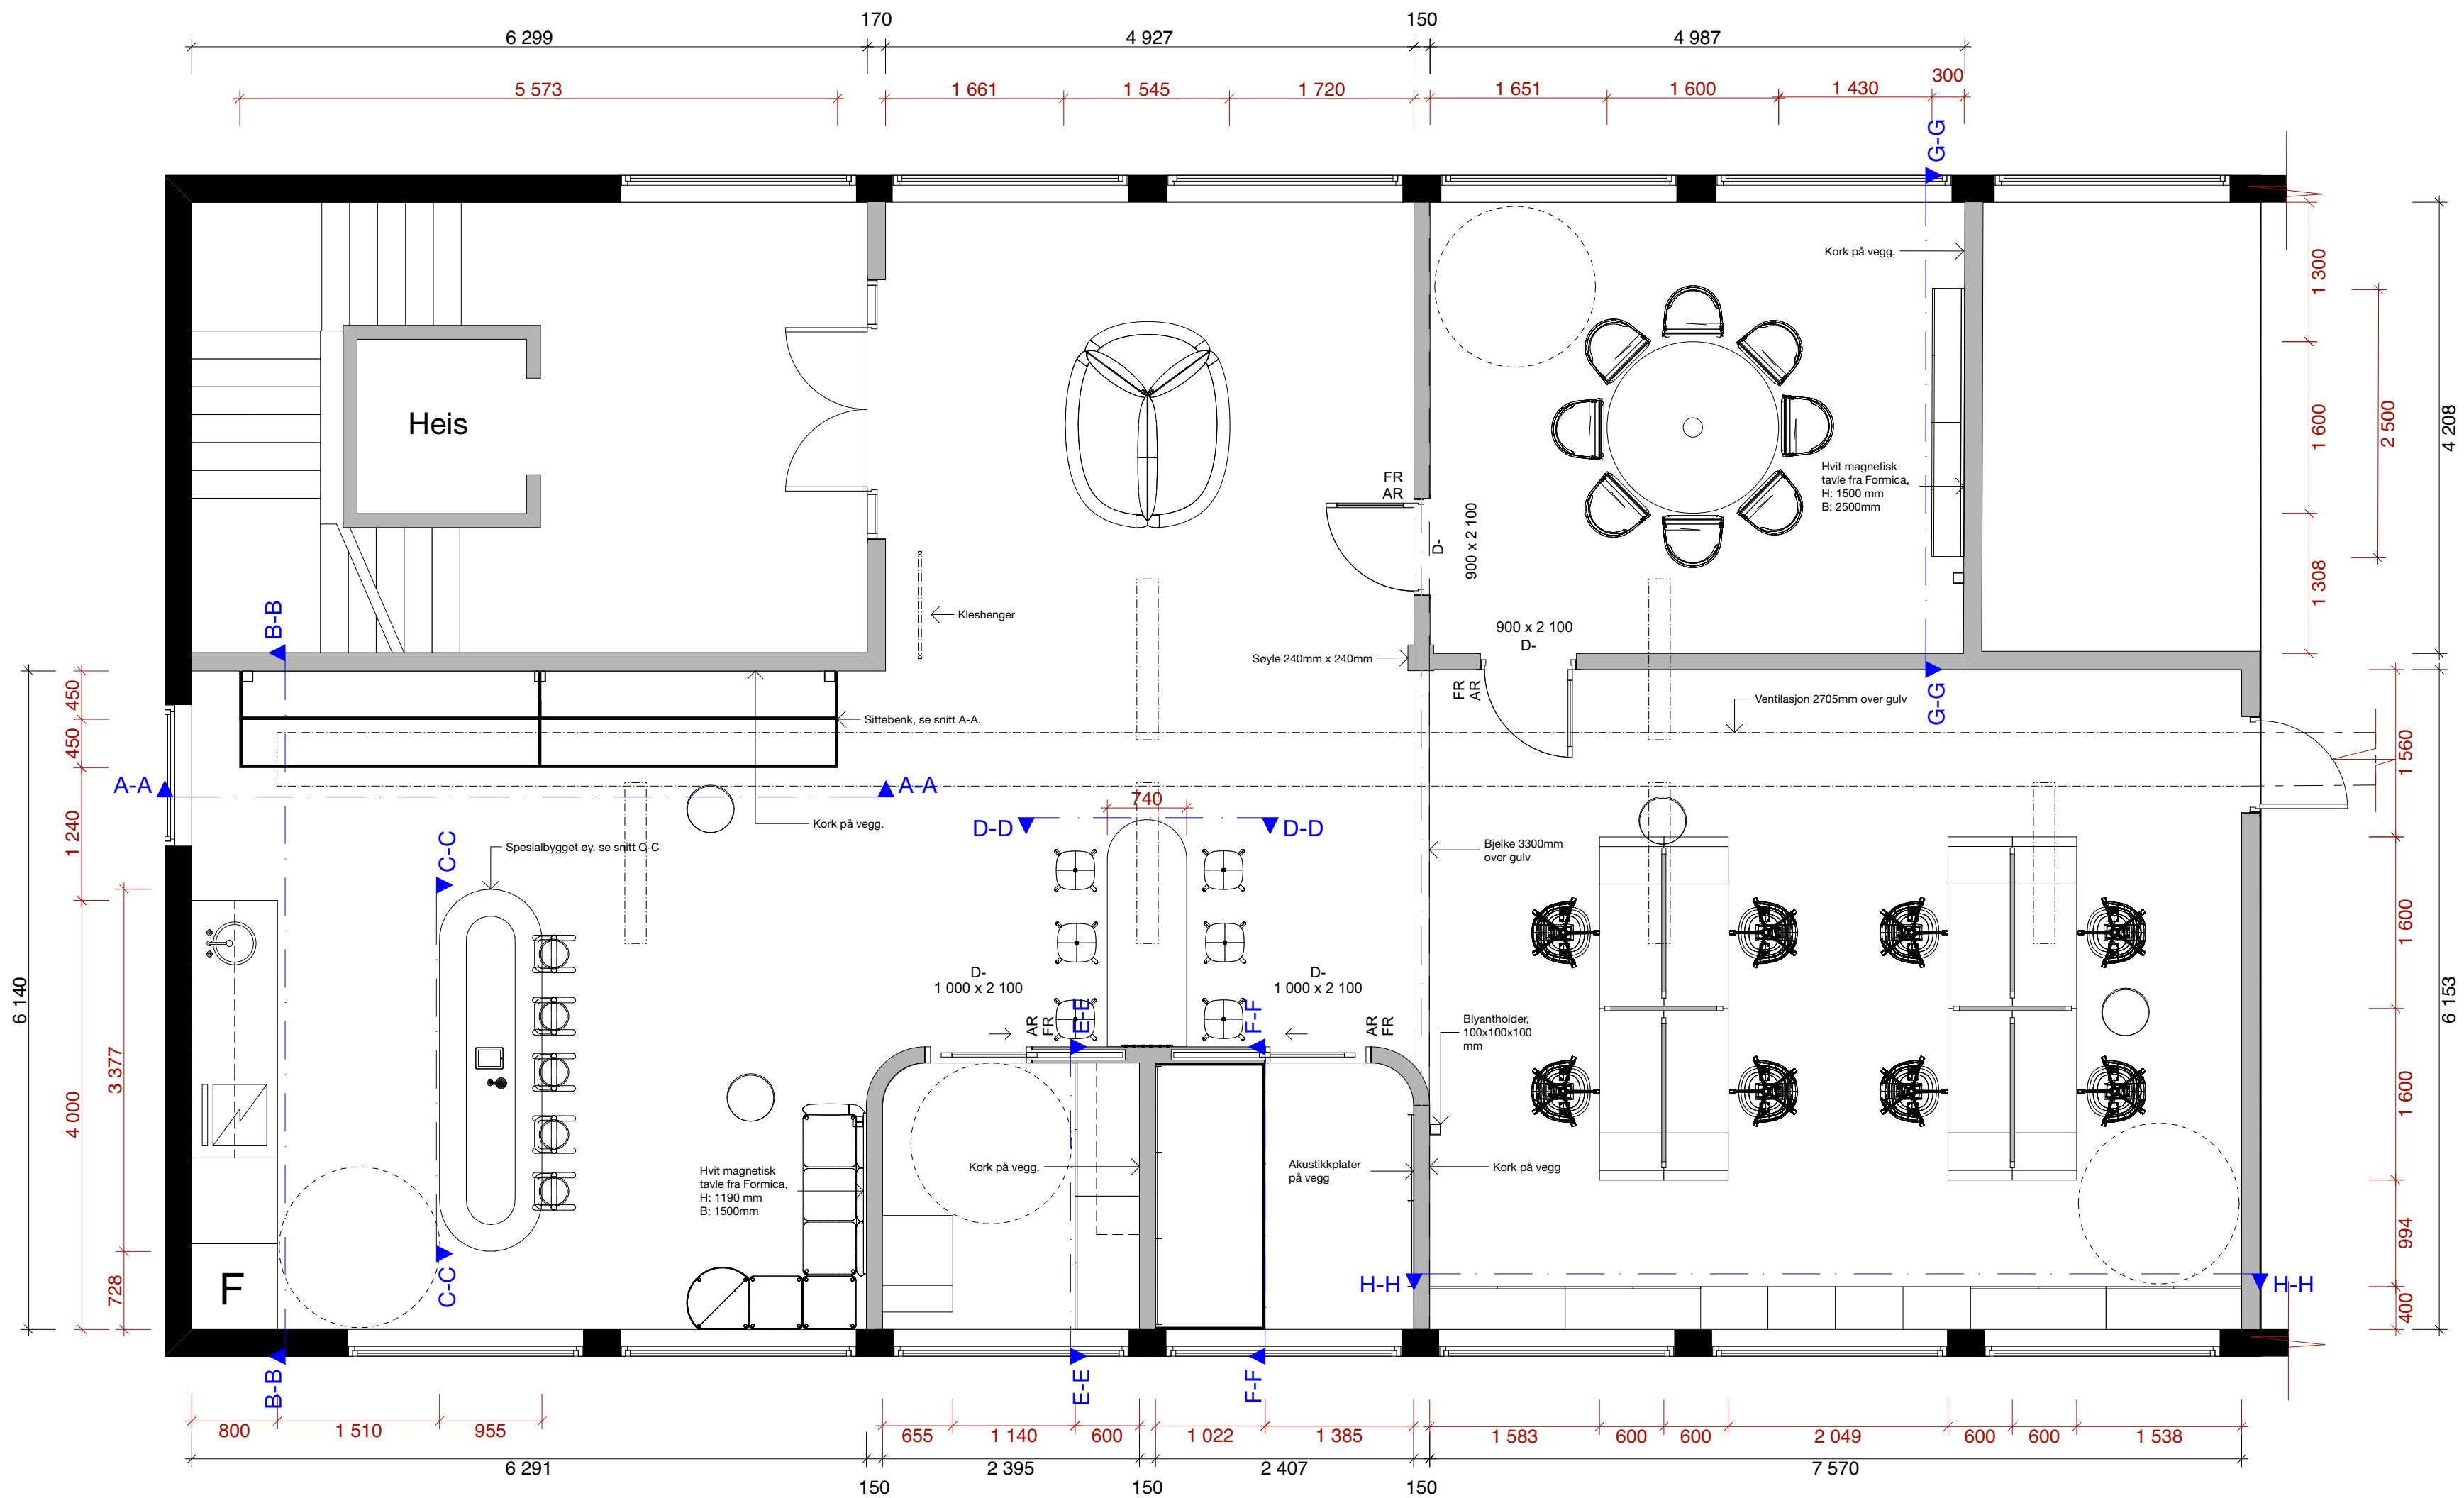

Symbolforklaring:

- Innvendige mål

- Mål på og i mellom fast inventar

- Snitt

NB! Alle mål kontrollmåles på stedet.



Prosjekt:
Tema 16

Tiltakshaver:
Player Eventbyrå

Prosjekterende:
600037

© Alle rettigheter tilhører utførende for prosjektering, kopiering eller bruk av disse tegningene er forbudt uten skriftlig samtykke

Tegning:
Teknisk tegning med løst inventar

Dato:
20.05.19
Målestokk:
1:50
Tegningsnr.:
ID01